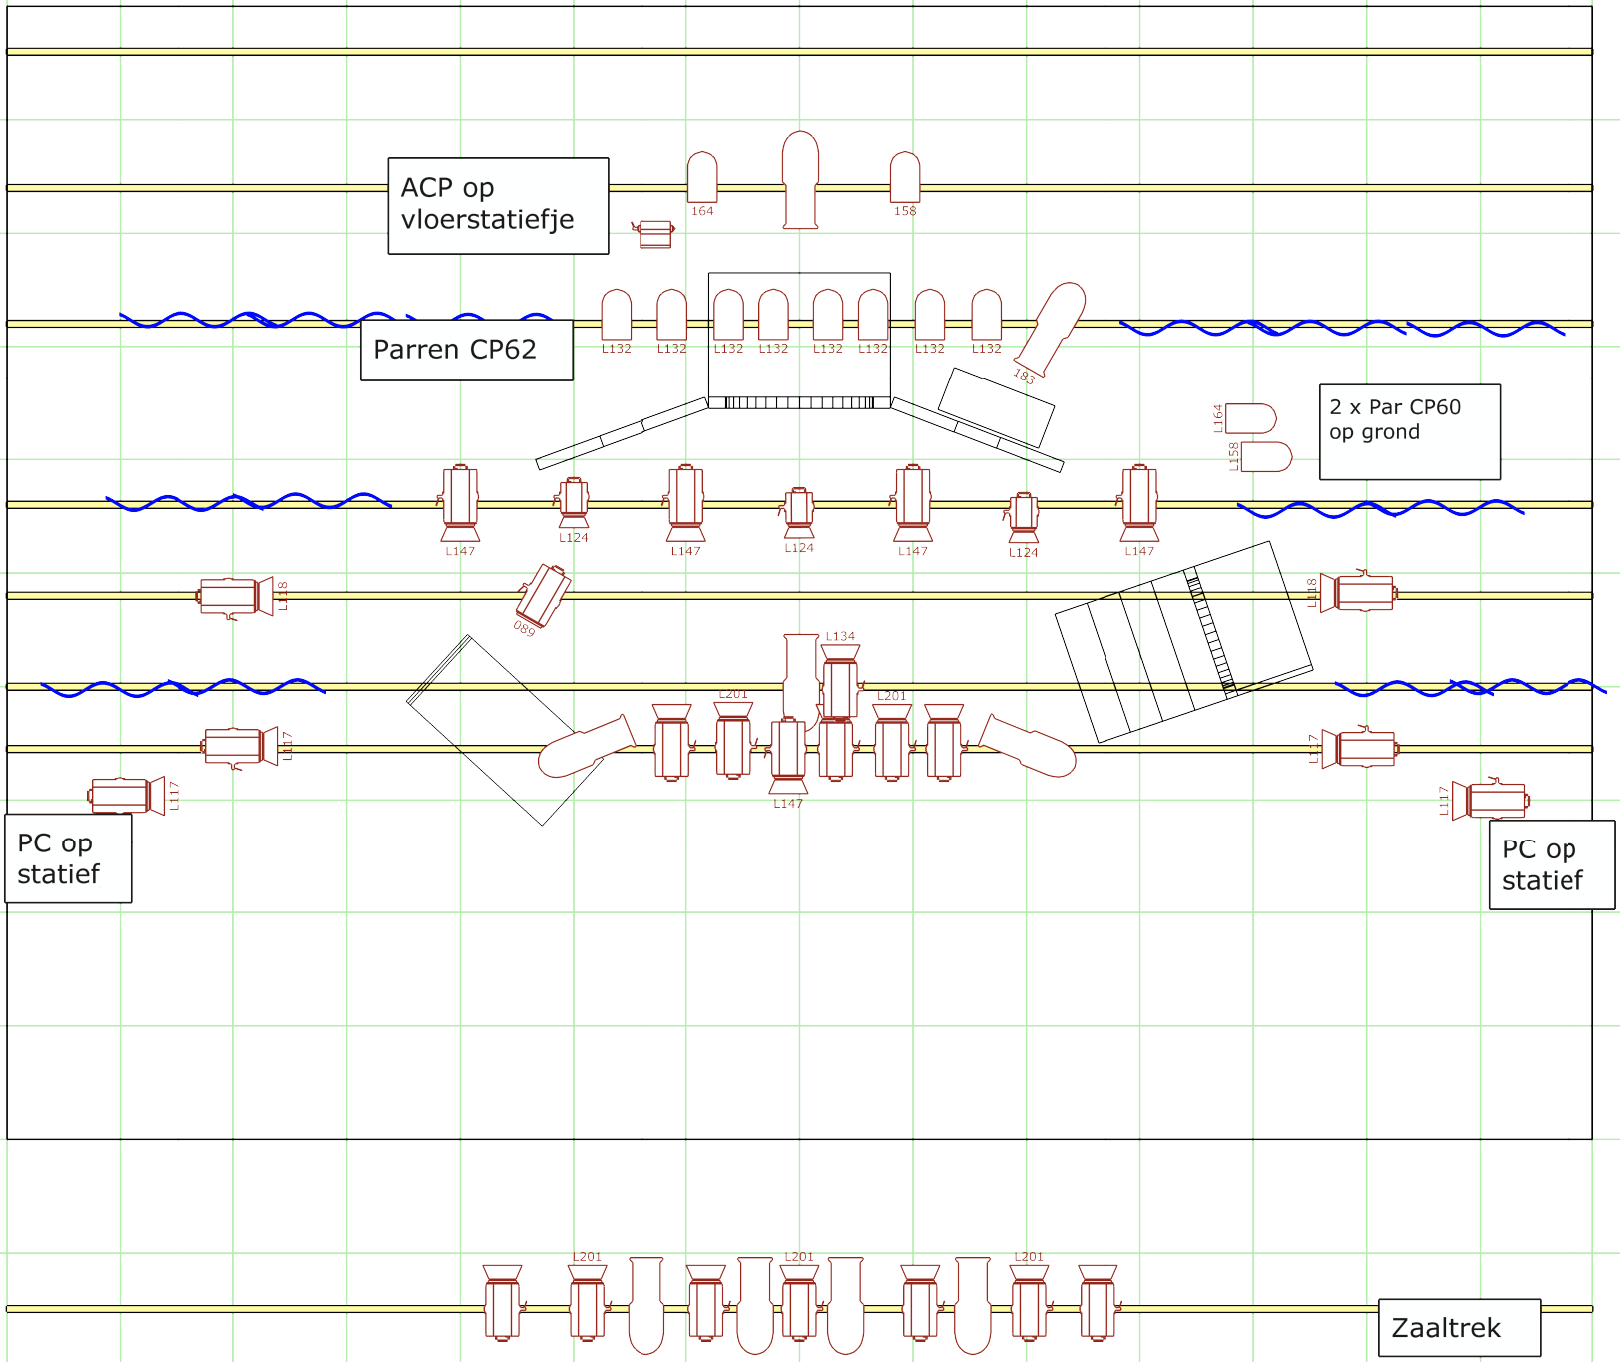
ACP op vloerstatiefje
164
158
Parren CP62
L132
L132
L132
L132
L132
L132
L132
L132
193
2 x Par CP60 op grond
L164
L158
L147
L124
L147
L124
L147
L124
L147
L118
089
L118
L134
L201
L201
L147
L117
L117
L117
PC op statief
PC op statief
L201
L201
L201
Zaaltrek